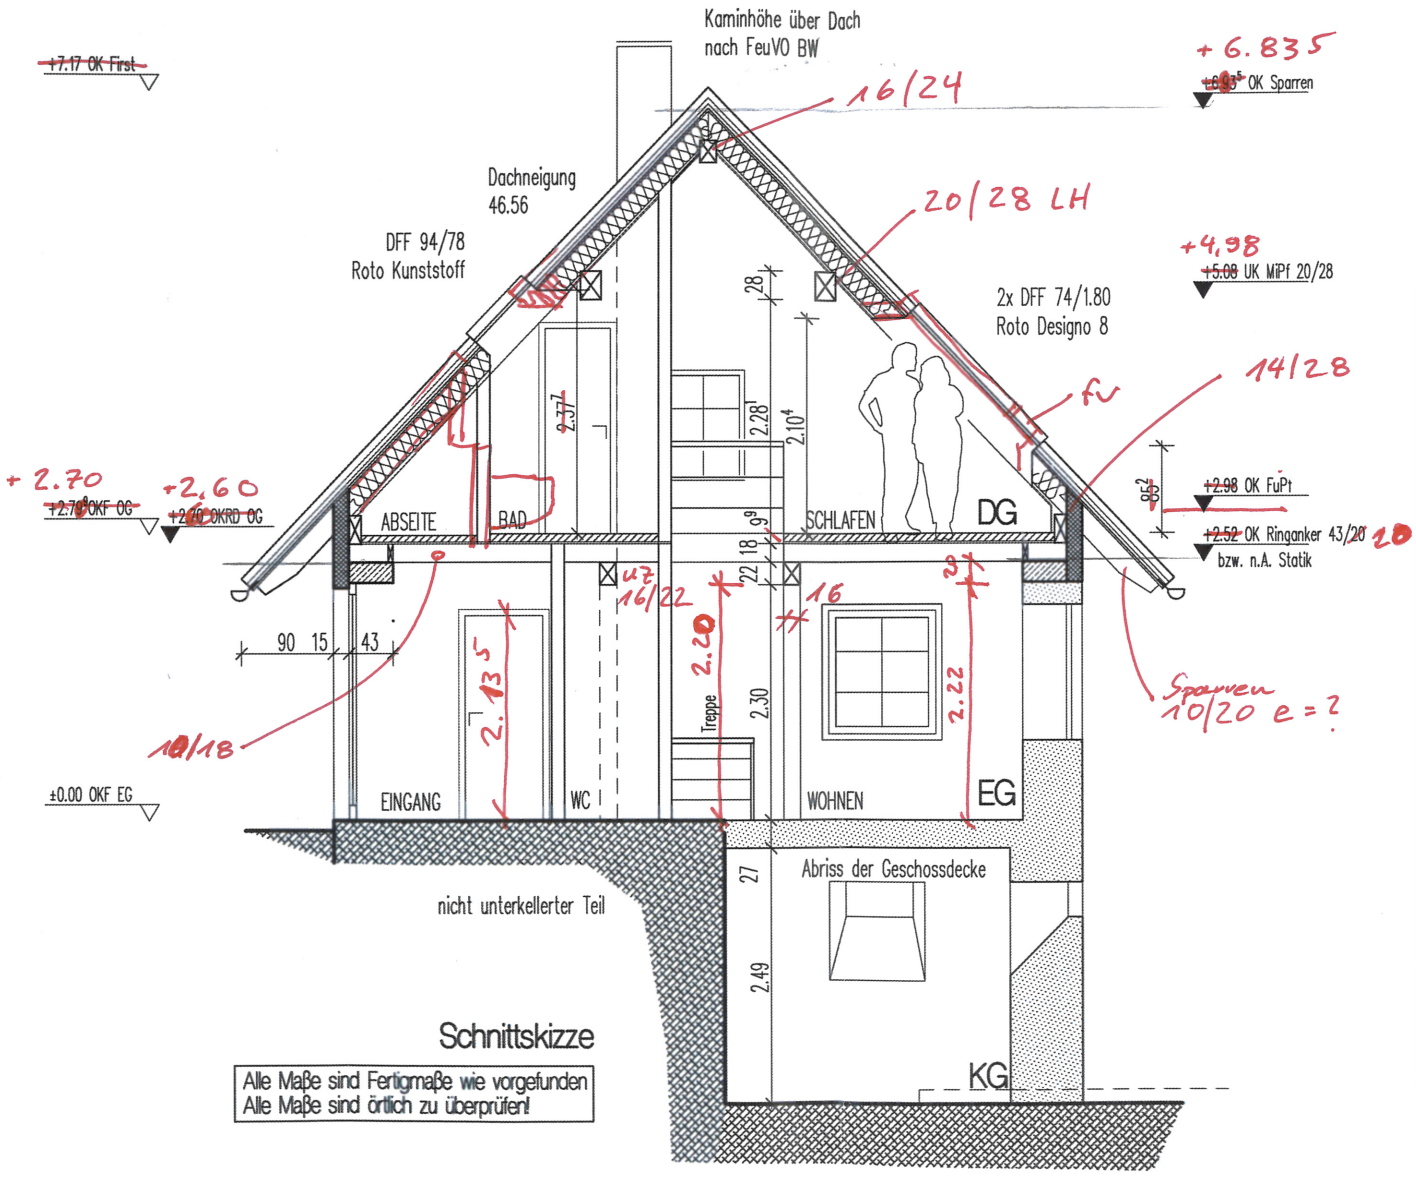

PROJEKT:
UMBAU UND SANIERUNG BERGHAEUSLE

PLANSTUFE:
ENTWURF

BAUSTELLE:
Berghäusle im Attental

GEMARKUNG:

FLUR(E): FLURSTUCK(E):

BAUHERR: UNTERSCHRIFT
Bettina Meyer-Heubach
Peter Bachmann
Walter-Gropius-Str. 6
89100 Freiburg/Brsg.

PLANVERFASSER: UNTERSCHRIFT
co-architekten
christine overath
burgstrasse 98
42655 solingen

PLANINHALT:
Schnittskizze

GEZ:	MASZSTAB:	DATUM:
CO	1 : 50	17.07.2011
PROJEKTNR:	FORMAT:	PLANNR:
SHI 1	DIN A3	E 3